



Sezione futura
scala 1:100

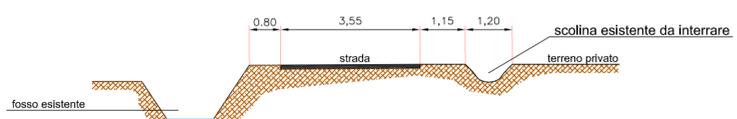

Sezione attuale
scala 1:100

ZONA DA ASFALTARE AL FINE DI ALLARGARE L'ATTUALE SEDIME STRADALE

ILLUMINAZIONE PUBBLICA ESISTENTE
CONDOTTA ACQUEDOTTO ESISTENTE
CONDOTTA GAS ESISTENTE
BOCCA DI LUPO (cordonata)
CONDOTTA ACQUE BIANCHE ø 200

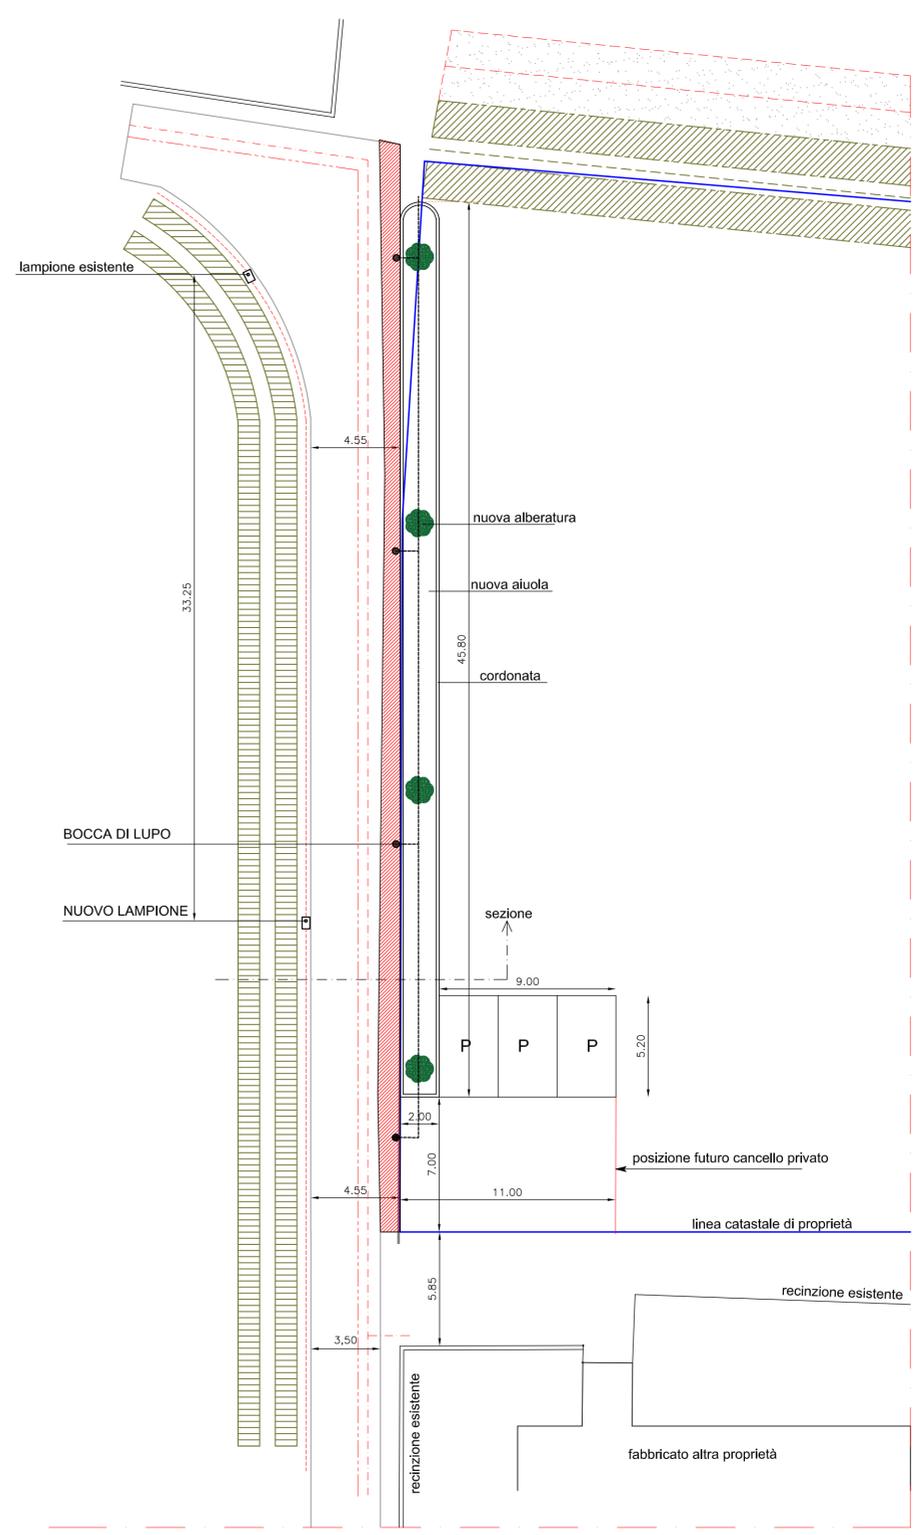

COMUNE DI MASSANZAGO

DATA 29/12/2021
PRODOTTO
SCALA 1 : 50
1 : 100


REALIZZAZIONE OPERE DI
URBANIZZAZIONE FUNZIONALI AL P.U.A. DI
INIZIATIVA PRIVATA RELATIVO
ALLA Z.T.O. di P.I. C2/4

CHENHOUSE S.R.L.



PIANTA RETI TECNOLOGICHE

TAVOLANUM:
5

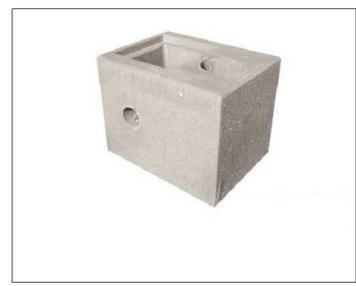

plinto per lampione



bocca di lupo



cordonata stradale