

# COMUNE DI MASSANZAGO

DATA: 29/12/2021

PROT:

SCALA: 1 : 2000

AGGIORNAMENTI

REALIZZAZIONE OPERE DI  
URBANIZZAZIONE FUNZIONALI AL P.U.A. DI  
INIZIATIVA PRIVATA RELATIVO  
ALLA Z.T.O. di P.I. C2/4

CHENHOUSE S.R.L.

INGEGNERIA

MARCO ZANELLA  
INGEGNERE


Cell.: 335 537.25.34  
Via Campolino, 52  
35010 Vigonza (Pd)

E-mail: info@studiosigma.it ;  
PEC: marco.zanella2@ingpec.eu ;  
WEB: www.studiosigma.it



DOCUMENTAZIONE FOTOGRAFICA

TAVOLA NUM: 6

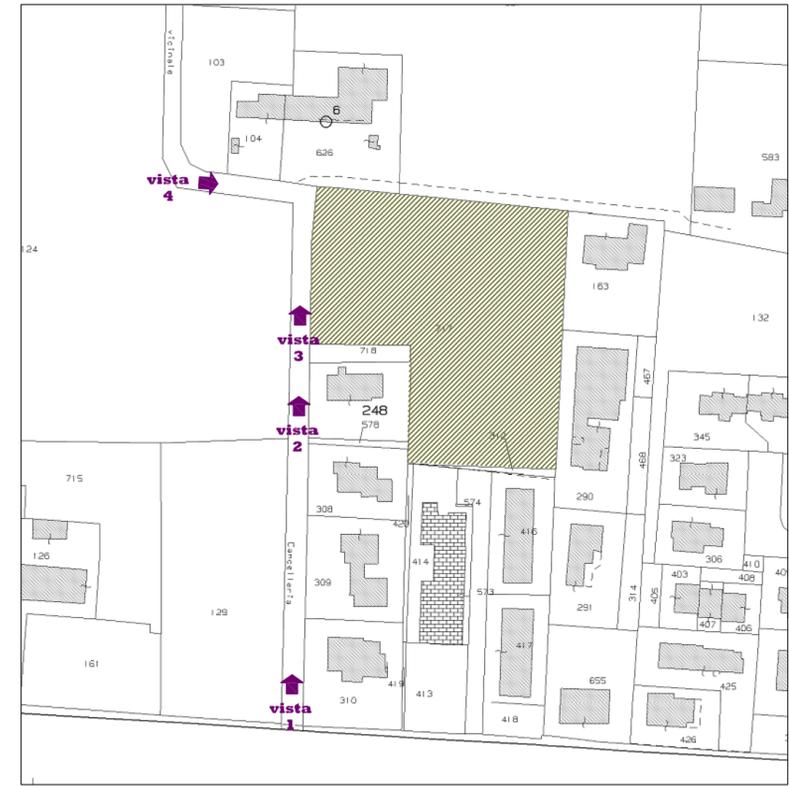

PUNTI DI VISTA



vista 1



vista 3



vista 2



vista 4