



SEZIONE A-A', STATO DI PROGETTO - Scala 1:50

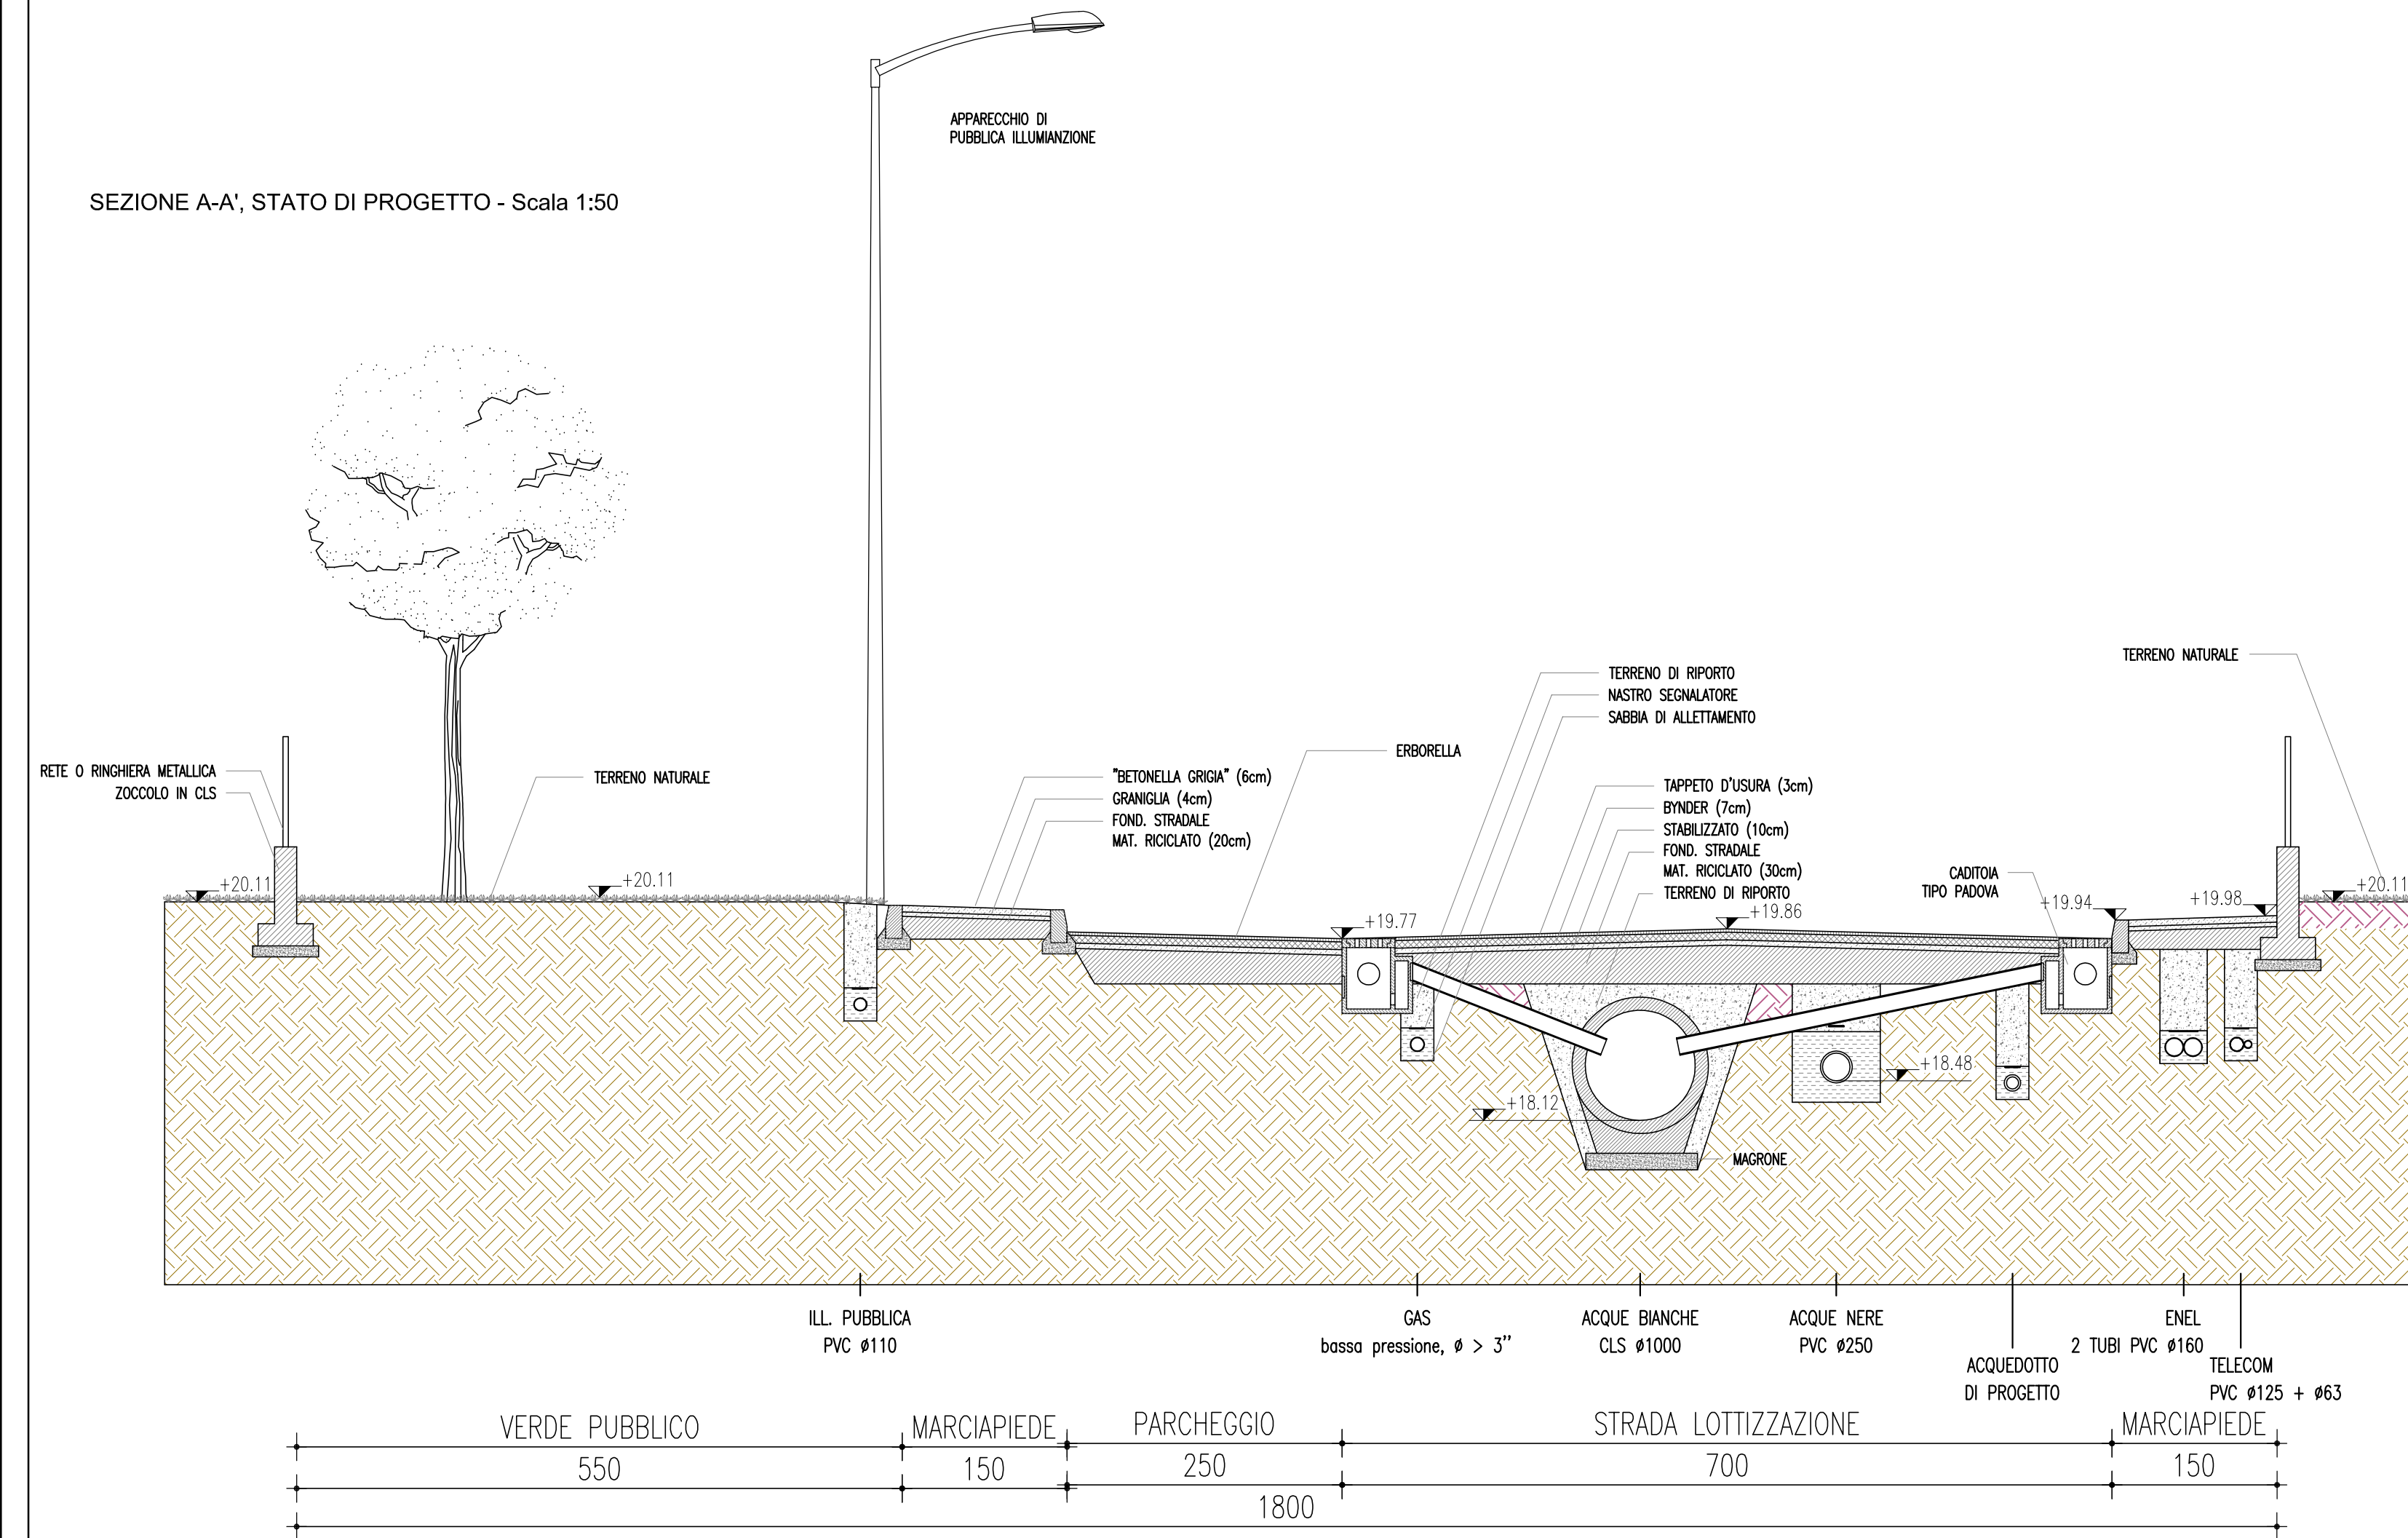

SECONDO STRALCIO D'INTERVENTO

INQUADRAMENTO DI PROGETTO

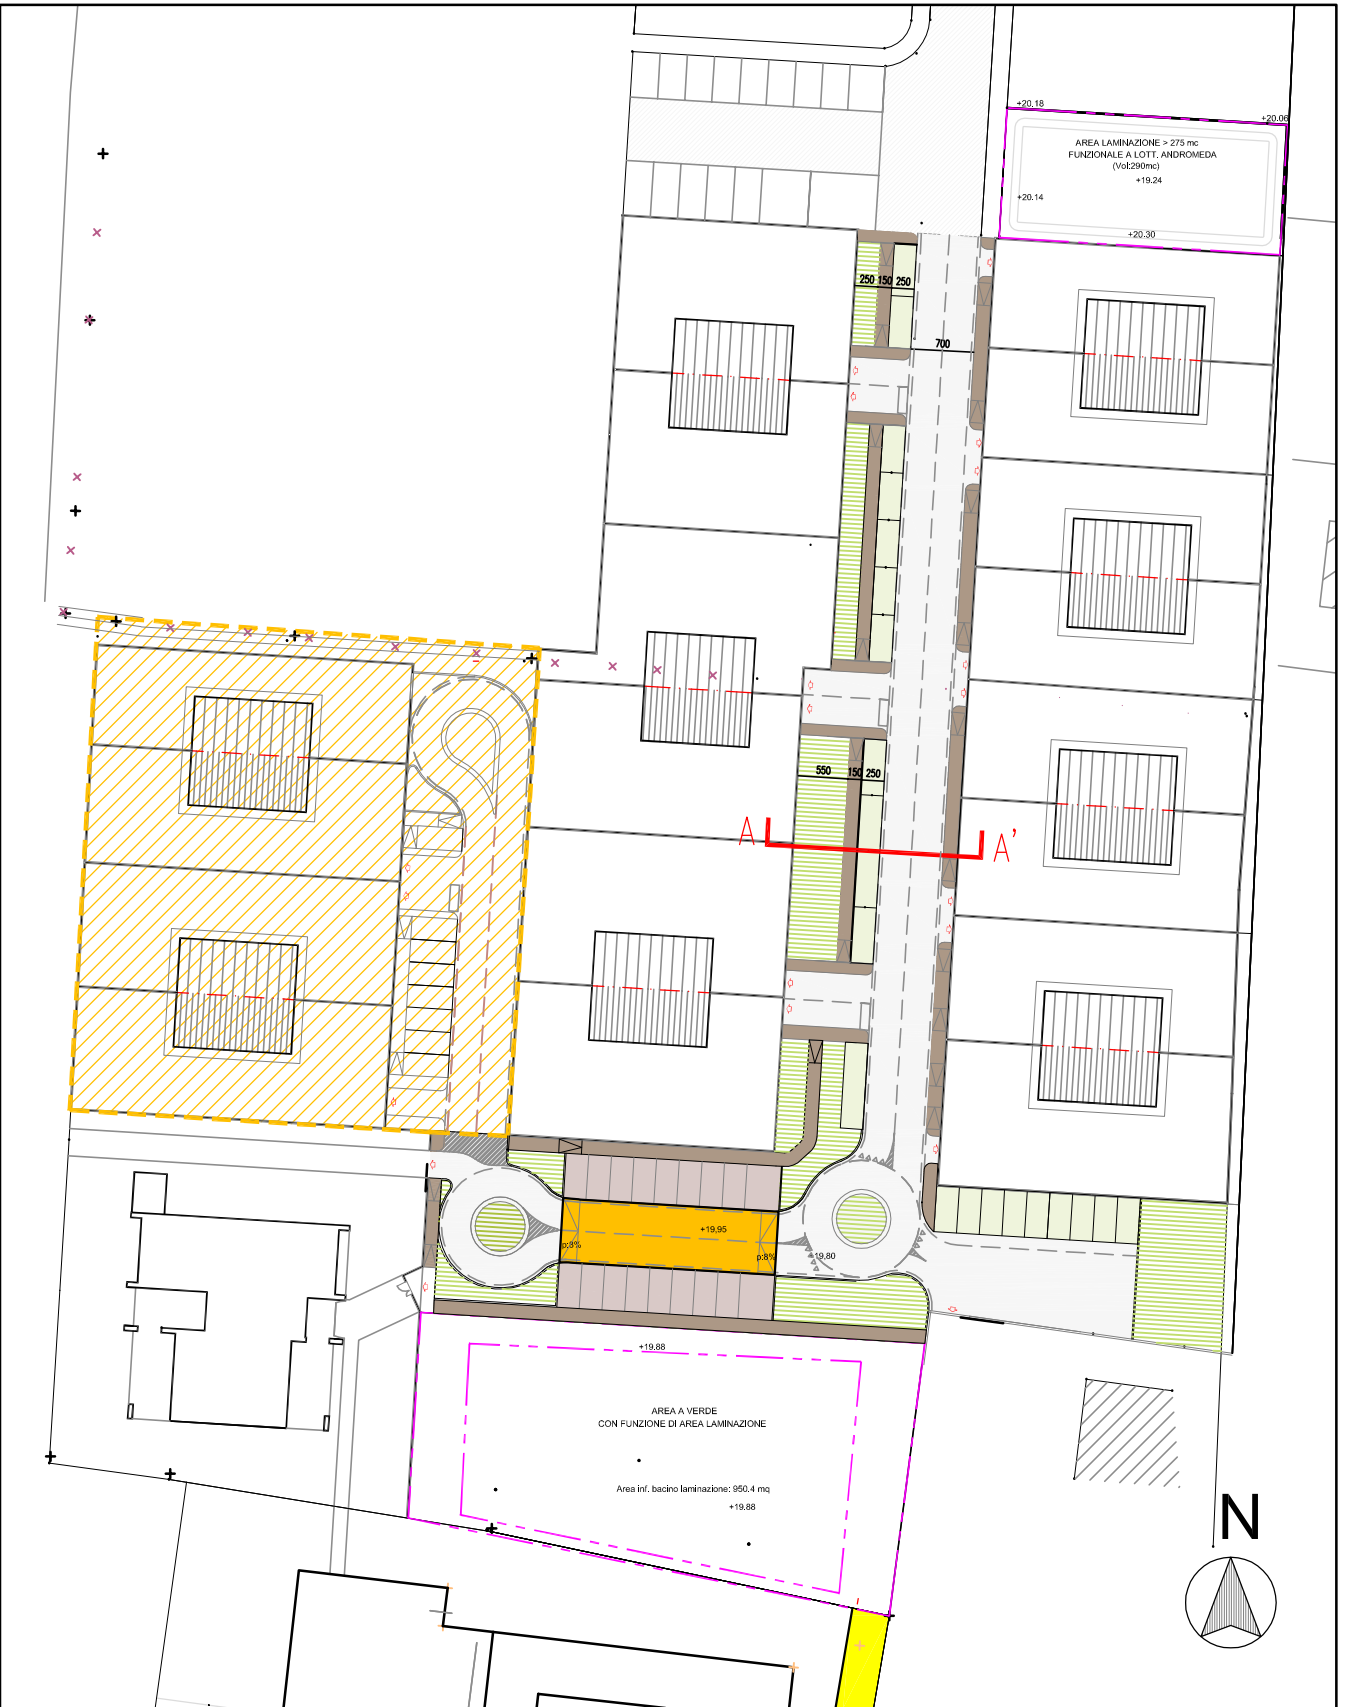

COMMITTENTI : BUSOLIN GIANNINA, Via Arzaroni n° 21, Massanzago (PD) SCOTTON BRUNO, Via Roma n° 82, Massanzago (PD) SCOTTON GIUSEPPE, Via Roma n° 84, Massanzago (PD) BEZZEGATTO S.r.l., con sede in Via Antoniana n° 218/a, Campodarsego (PD) COMUNE DI MASSANZAGO con sede in Via Roma n° 59, Massanzago (PD)	SCALA: 1:250	PROGETTO SOTTOSERVIZI PRIMO STRALCIO
	DATA: DICEMBRE 2013 AGG1 MARZO 2014	TAVOLA: 10
	AGG2	
RICHIESTA DI PERMESSO DI COSTRUIRE PER LA REALIZZAZIONE DI UNA NUOVA LOTTIZZAZIONE RESIDENZIALE, Z.T.O. C2PER11 (A.P.P.) SOGGETTA A PUA (PRIMO STRALCIO).	AGG3 AGOSTO 2014	
PROGETTO	N.FILE 2014-09_TAV3-10_RET_rev07.dwg	
UBICAZIONE : Massanzago (PD), foglio 2 mapp. 797, 799, 800, 801, 805, 806 e 807		
SEZIONE STRADALE DI PROGETTO.		
PROGETTISTI:		
GEOM. FRANCA TOMBACCO	Via Papa Giovanni XXIII 16/D2, Massanzago – Tel. 049 9360348 Fax 049 9364266 info@astsas.com	
GEOM. FRANCO CAMPELLO	Via Roma 39/D, Massanzago – Tel. 049 9360263	
ARCH. ANDREA BAVATO	Via Papa Giovanni XXIII 16/D2, Massanzago – Tel. 049 9360348 Fax 049 9364266 info@astsas.com	