



PROFILO CONDOTTA ACQUE METEORICHE

NOME DELLA STRADA	SP31	n.d.	da definire
NATURA DEL TERRENO	ASF.	passaggio sterrato	terreno agricolo - futuro verde
DIMENSIONE TUBAZIONE		Ø60 cls	Ø100 cls
PENDENZA FONDO		<= 0,1%	<= 0,1%
LATO STRADA SCORRIMENTO		ovest	centro strada
TIPO D'INTERVENTO			rete fognatura bianca - scavo a cielo aperto

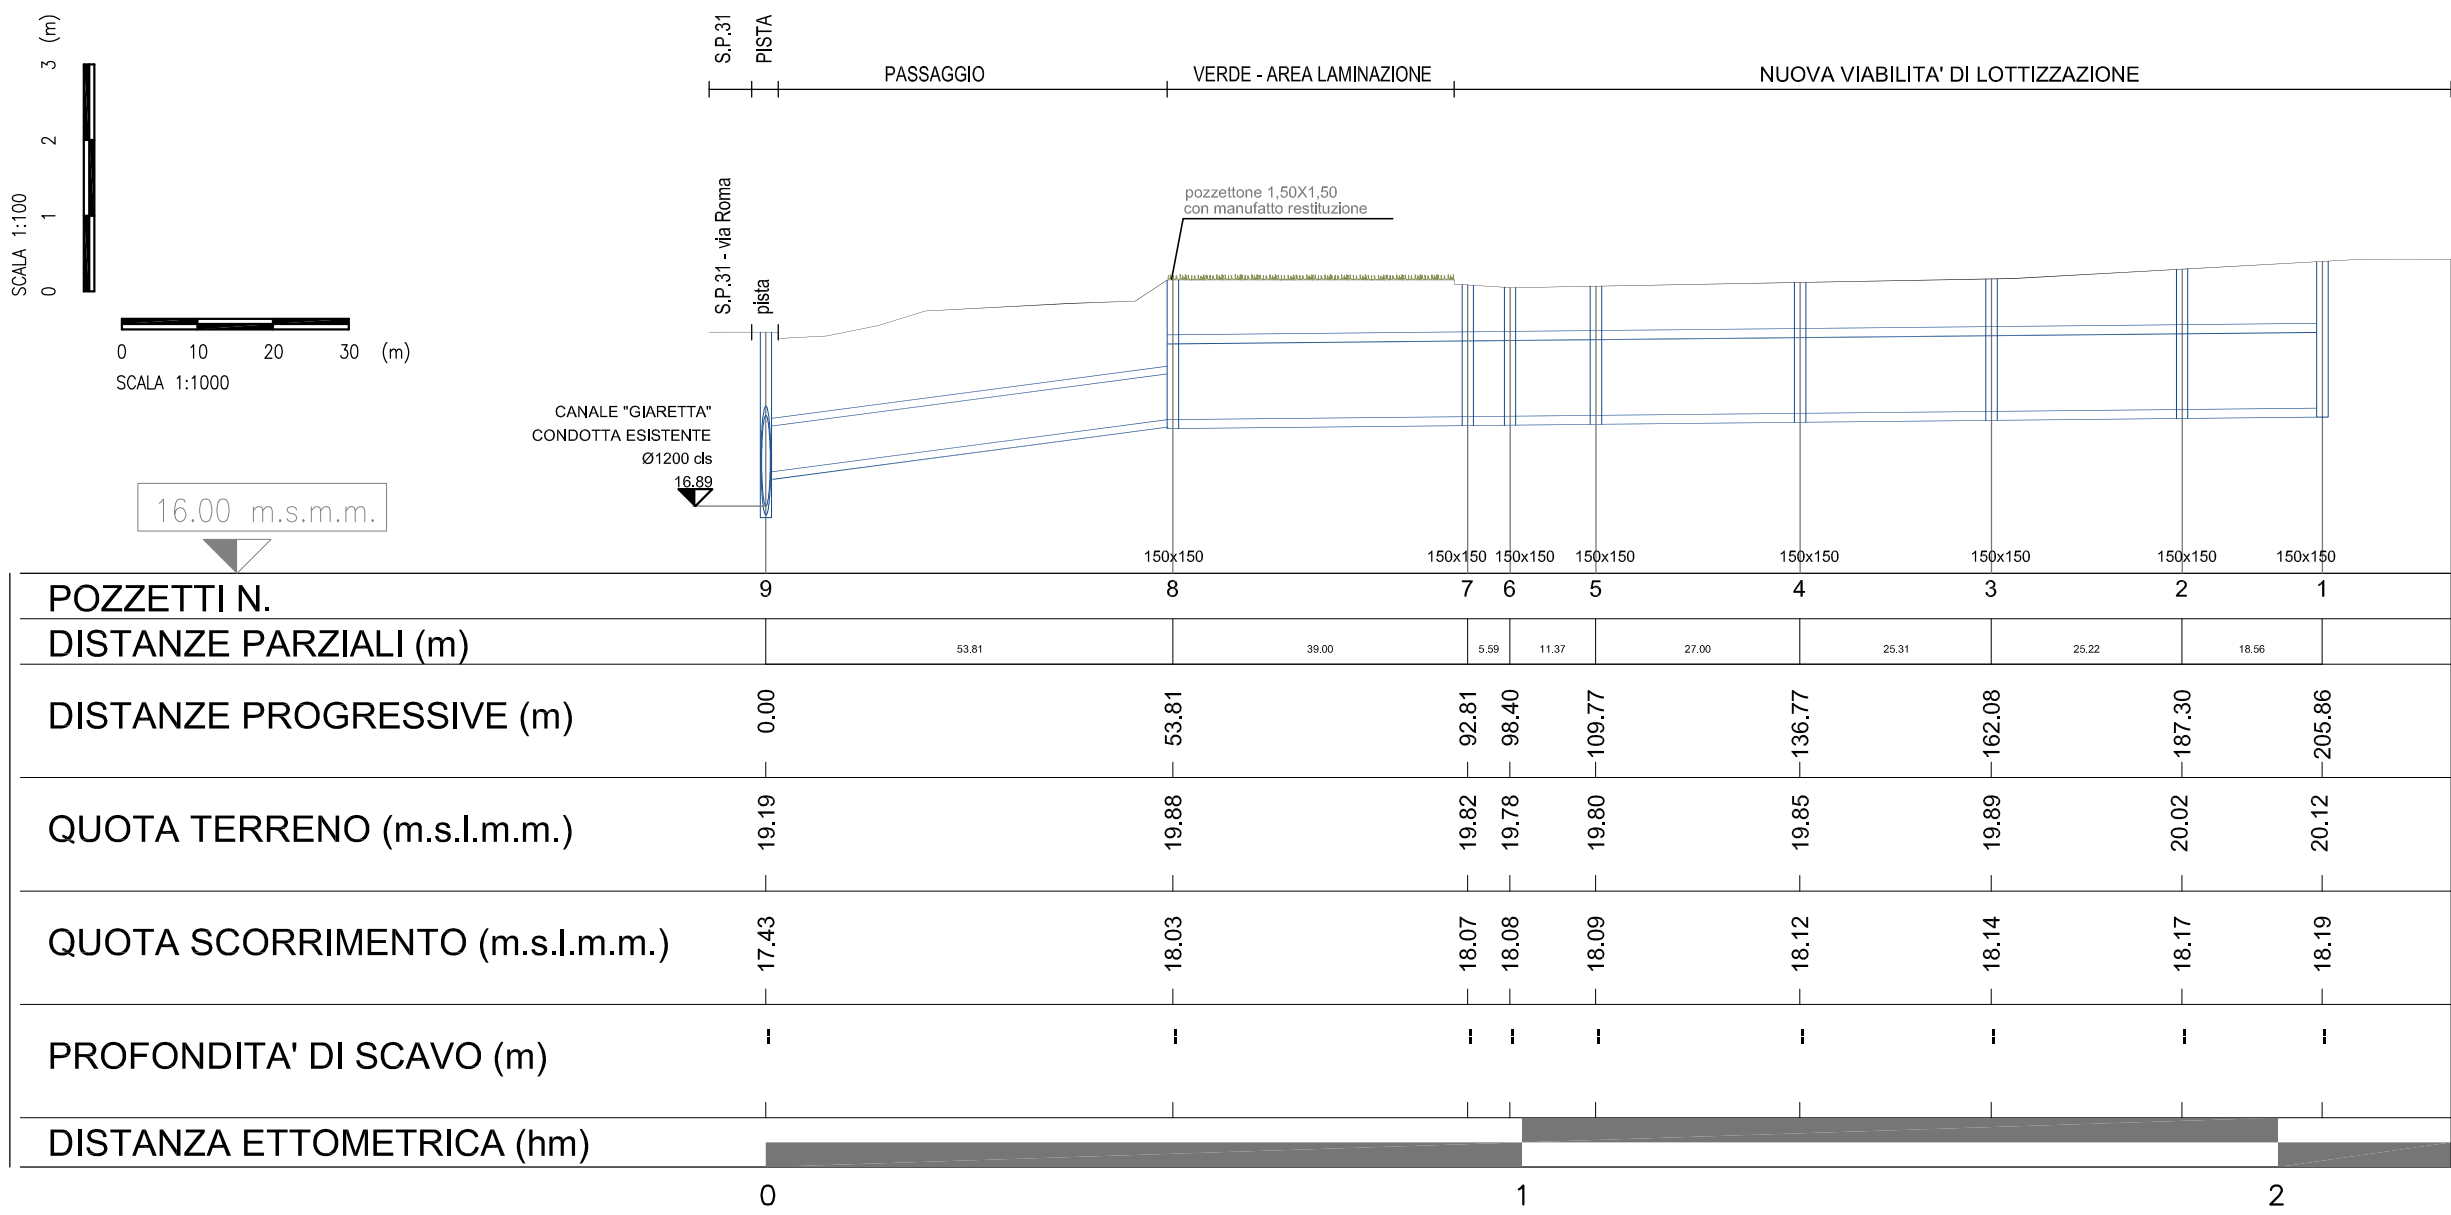


PROFILO CONDOTTA ACQUE METEORICHE

NOME DELLA STRADA	da definire
NATURA DEL TERRENO	terreno agricolo - futura viabilità
DIMENSIONE TUBAZIONE	Ø100 cls
PENDENZA FONDO	0,1% ->
LATO STRADA SCORRIMENTO	centro strada
TIPO D'INTERVENTO	rete fognatura bianca - scavo a cielo aperto

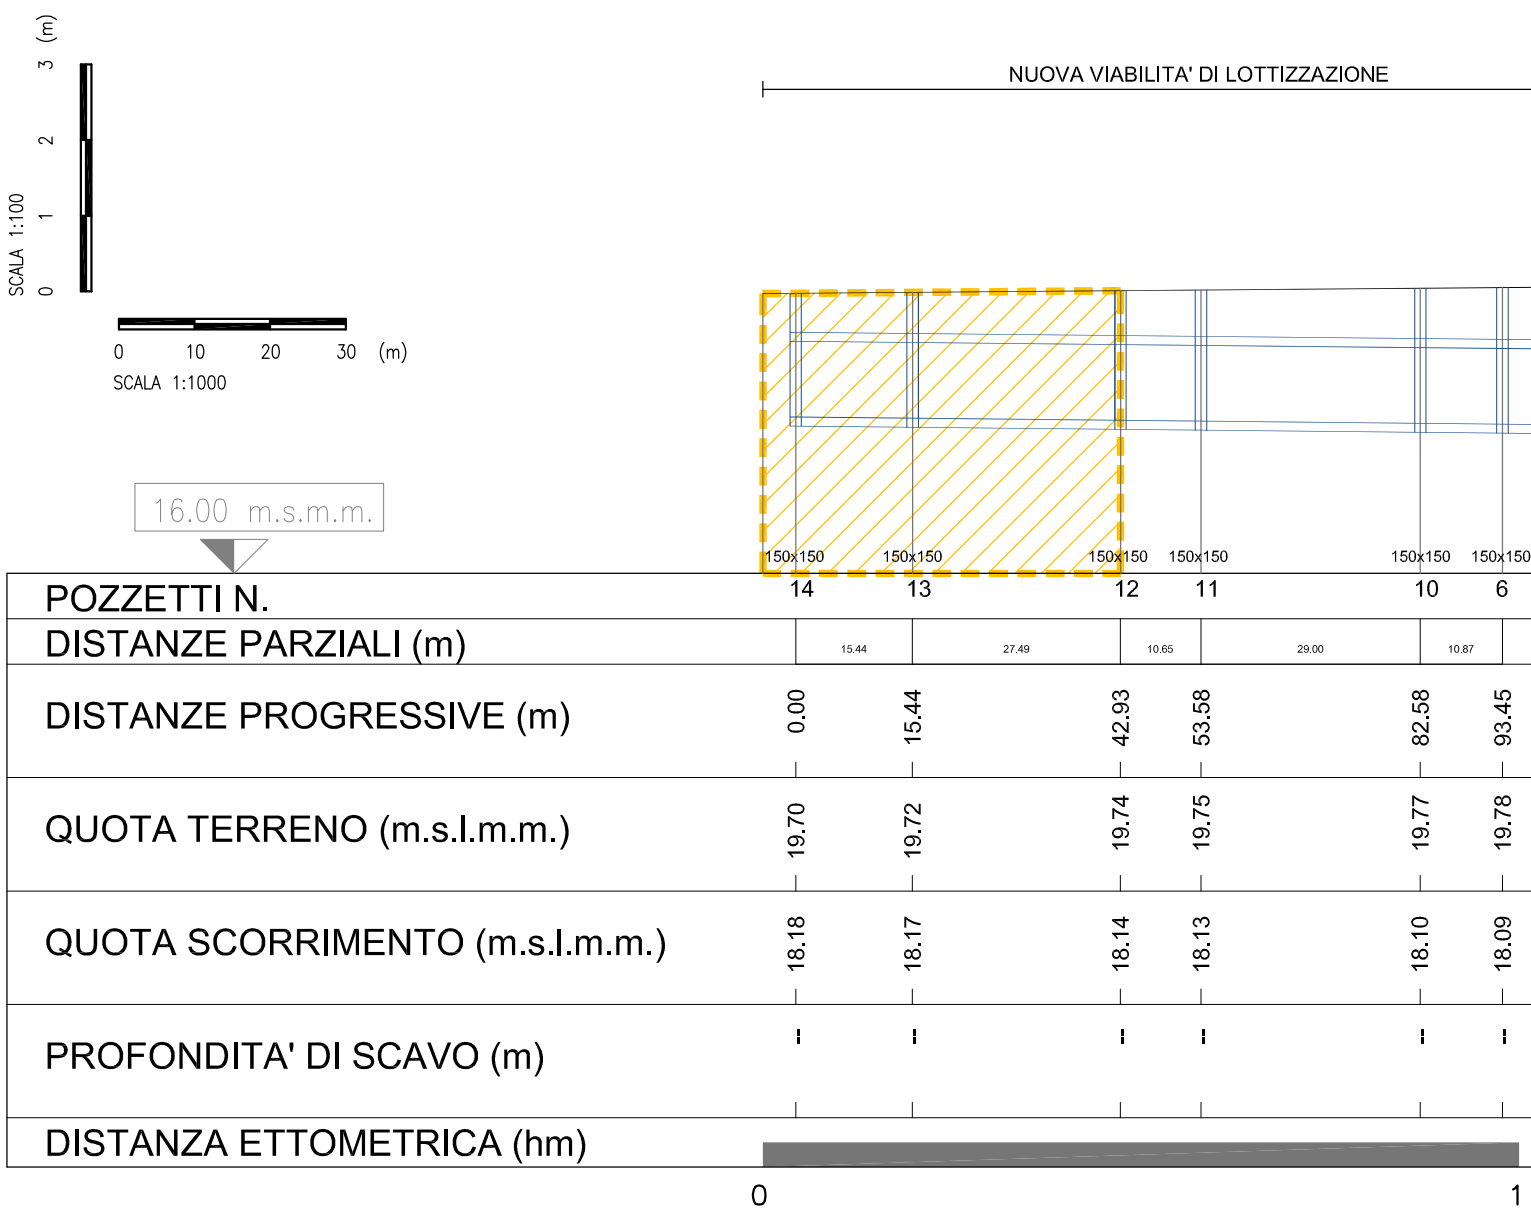


SECONDO STRALCIO
D'INTERVENTO


SEZIONE TIPO SU BACINO DI INFILTRAZIONE - scala 1:50

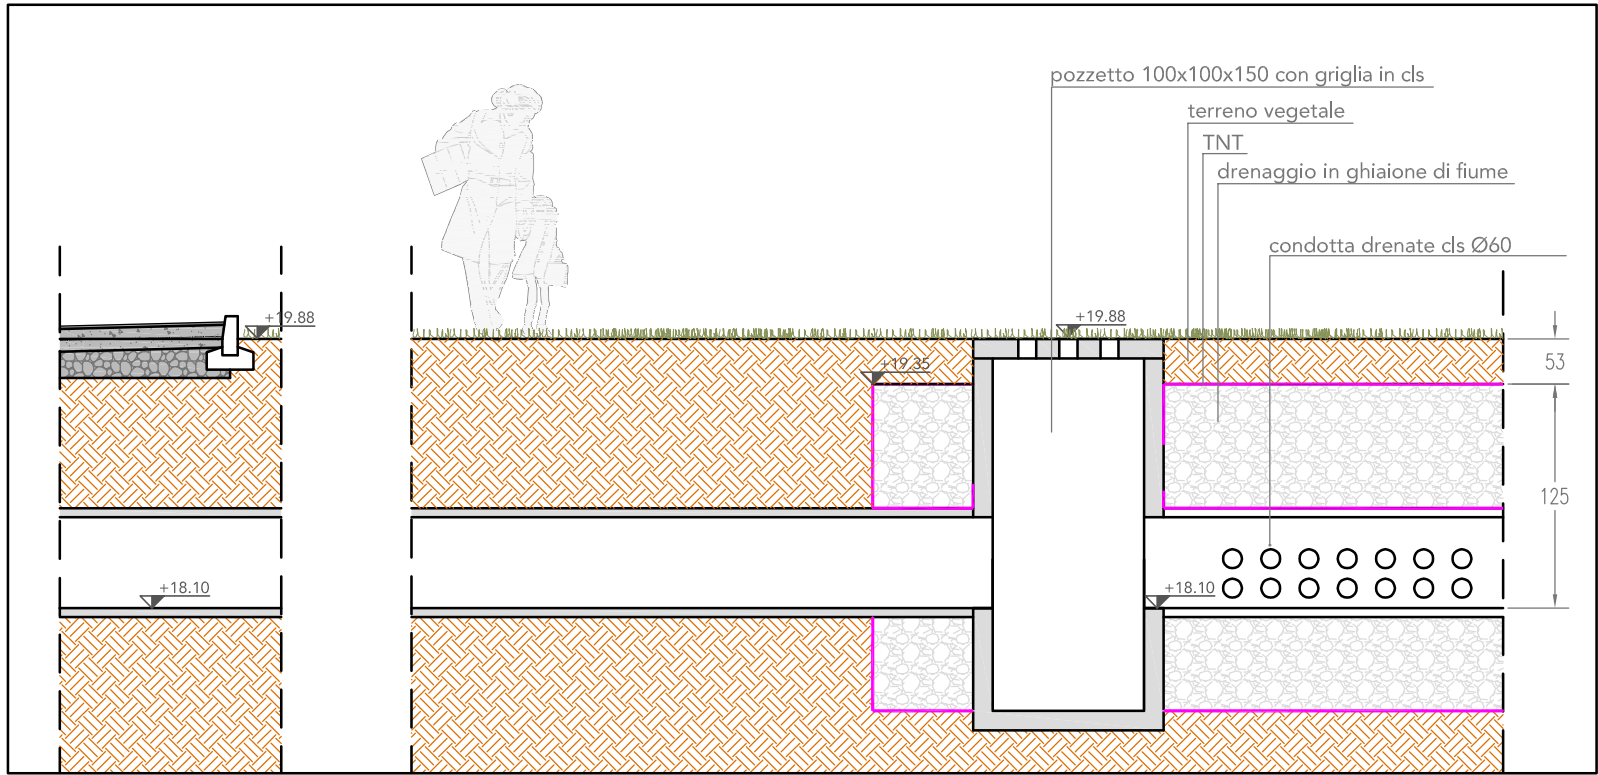


SEZIONE TIPO A-A SU FOSSO RISEZIONATO - scala 1:100

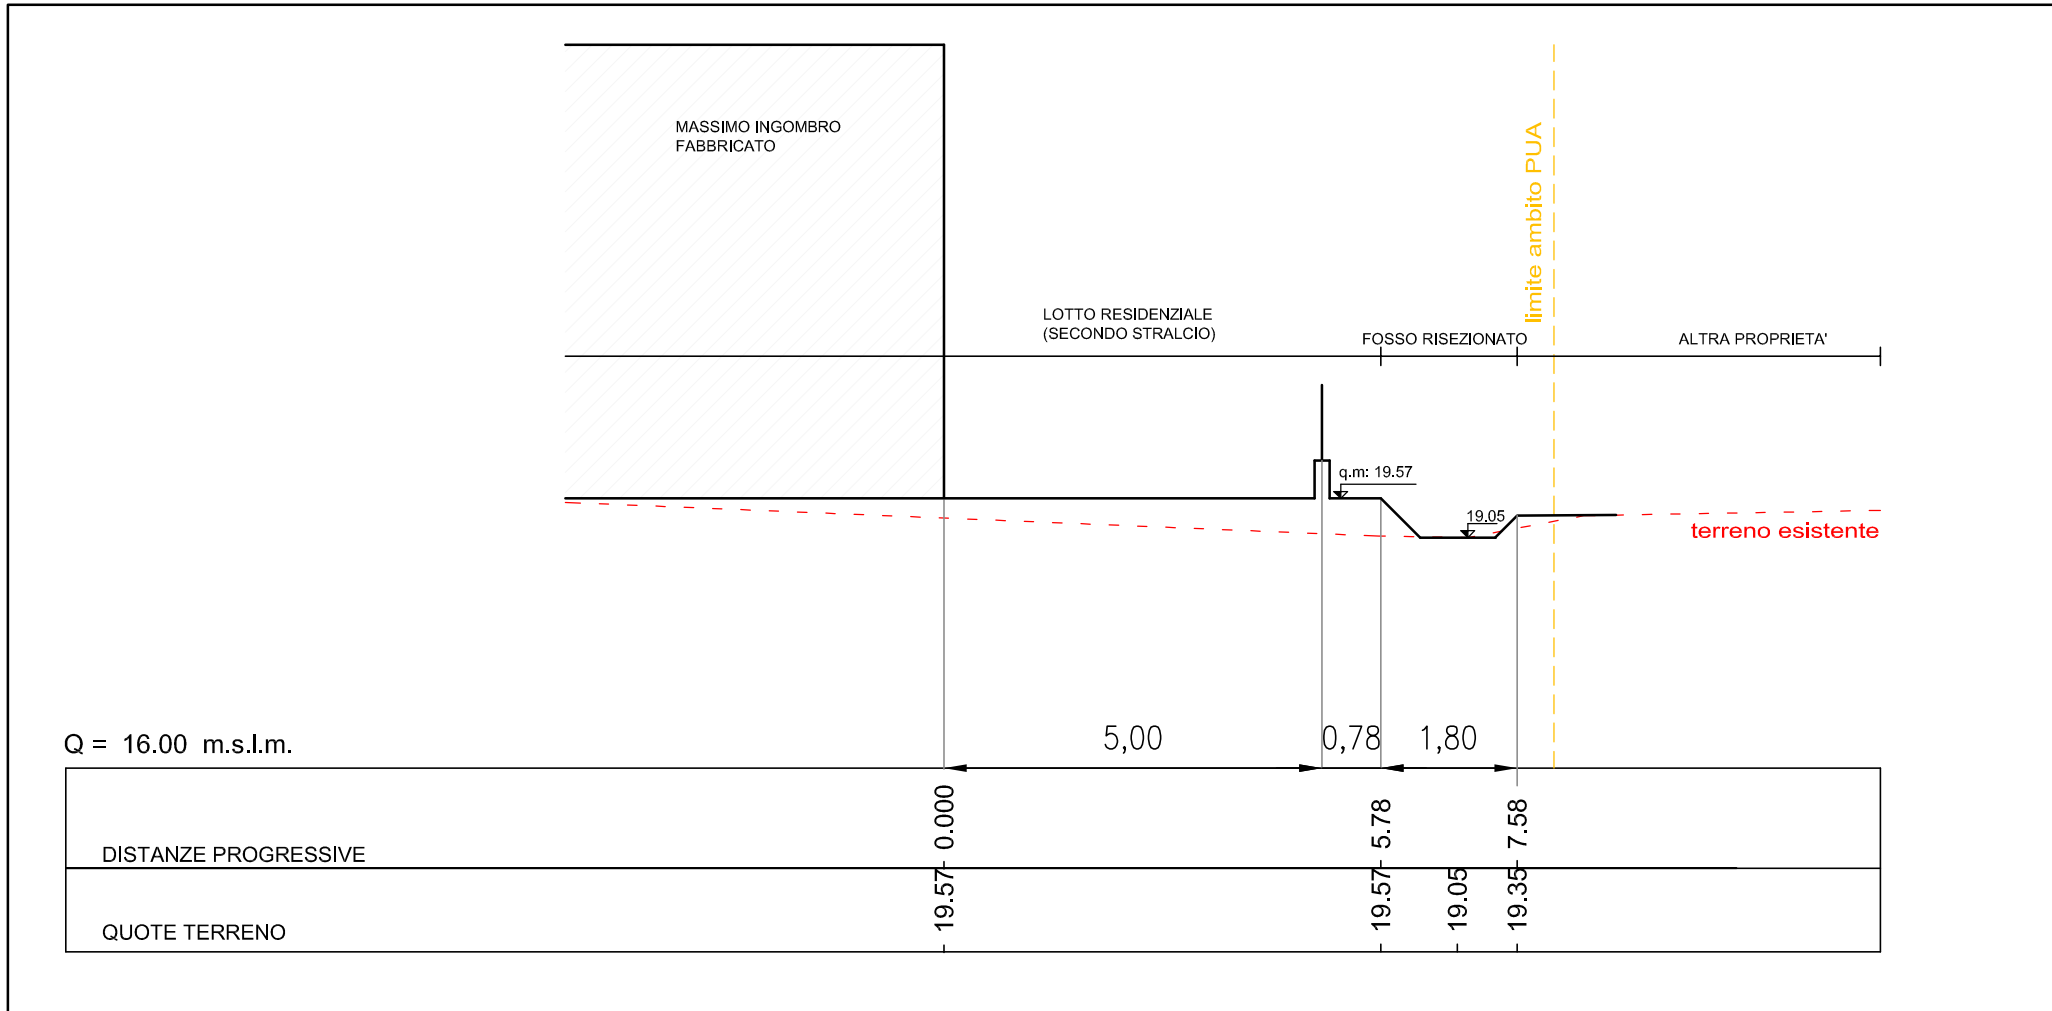

SEZIONE TIPO SU BACINO DI LAMINAZIONE
EXTRA AMBITO - LOTT. ANDROMEDA - scala 1:50

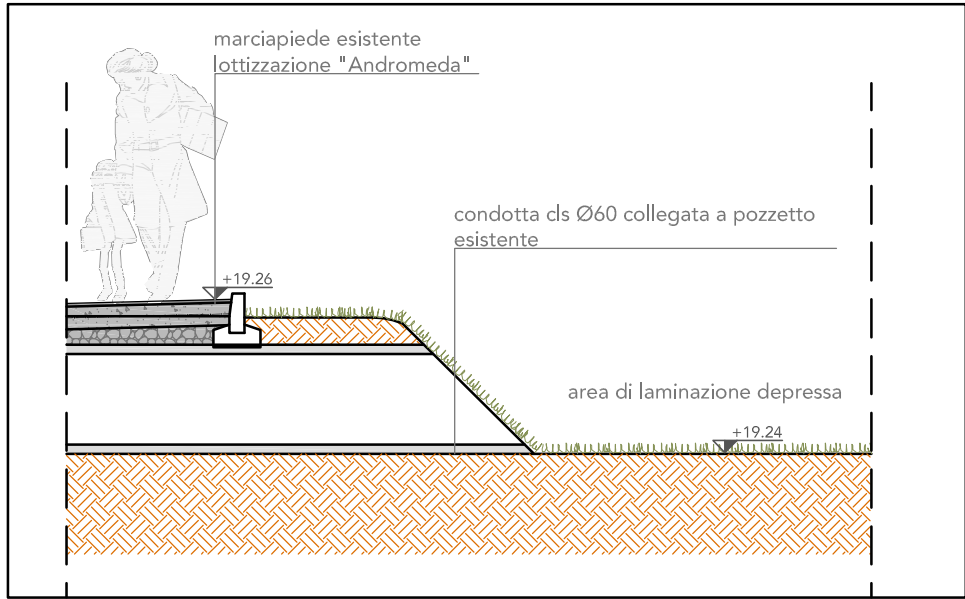

PARTICOLARE MANUFATTO DI RESTITUZIONE - scala 1:50

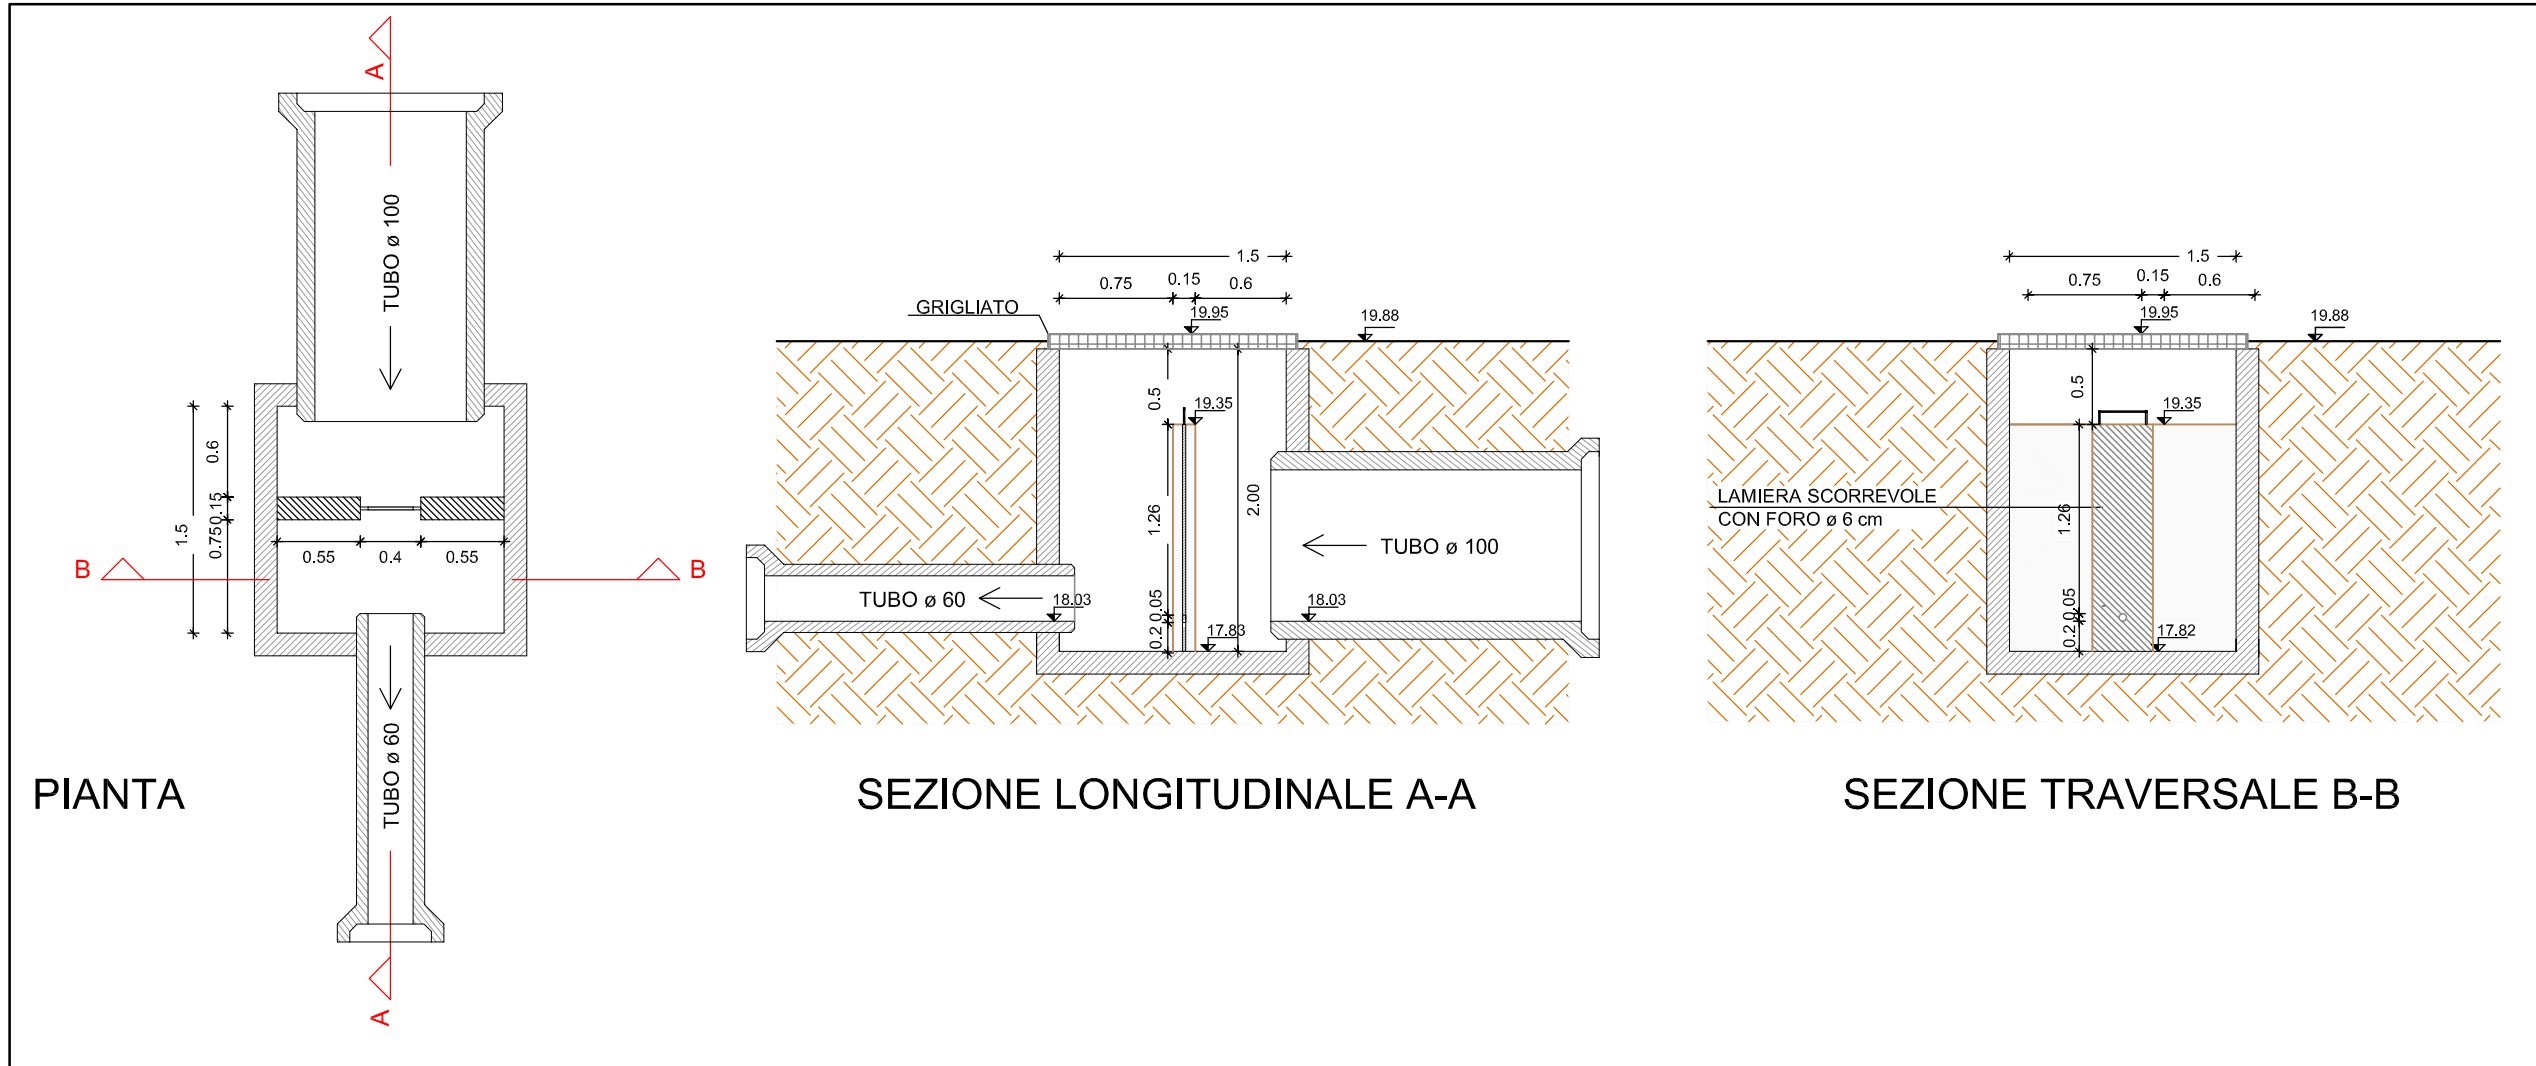

COMMITTENTI : BUSOLIN GIANNINA, Via Arzaroni n° 21, Massanzago (PD) SCOTTON BRUNO, Via Roma n° 82, Massanzago (PD) SCOTTON GIUSEPPE, Via Roma n° 84, Massanzago (PD) BEZZEGATO S.r.l., con sede in Via Antoniana n° 218/a, Campodarsego (PD) COMUNE DI MASSANZAGO con sede in Via Roma n° 59, Massanzago (PD)	SCALA: 1:100/1:1000	PROGETTO SOTTOSERVIZI PRIMO STRALCIO
RICHIEDSTA DI PERMESSO DI COSTRUIRE PER LA REALIZZAZIONE DI UNA NUOVA LOTTIZZAZIONE RESIDENZIALE, Z.T.O. C2PER11 (A.P.P.) SOGGETTA A PUA (PRIMO STRALCIO).	DATA: DICEMBRE 2013 AGG1 MARZO 2014	TAVOLA: 8.b
PROGETTO	AGG2 GIUGNO 2014	
UBICAZIONE : Massanzago (PD), foglio 2 mapp. 797, 799, 800, 801, 805, 806 e 807	AGG4 SETTEMBRE 2014	
ACQUE BIANCHE E SISTEMAZIONE IDRALICA. PROFILI E PARTICOLARI	N.FILE 2014-09_TAV3-10_RET_rev07.dwg	
PROGETTISTI:		
GEOM. FRANCA TOMBACCO	Via Papa Giovanni XXIII 16/D2, Massanzago - Tel. 049 9360348 Fax 049 9364266	info@astsas.com
GEOM. FRANCO CAMPELLO	Via Roma 39/D, Massanzago - Tel. 049 9360263	
ARCH. ANDREA BAVATO	Via Papa Giovanni XXIII 16/D2, Massanzago - Tel. 049 9360348 Fax 049 9364266	info@astsas.com