



DATI METRICI 2° STRALCIO

-  SUPERFICIE AMBITO mq. 2617
-  SUPERFICIE A MARCIAPIEDE mq. 46,72
-  MASSIMO INVILUPPO VOLUME EDIFICABILE mc. 2400

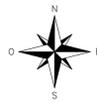

ESTRATTO DI P.I.
scala 1:2000

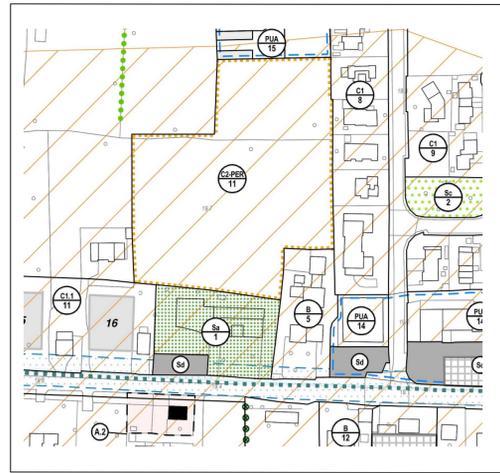

Comune di Massanzago Foglio 2 Mappale 845

ESTRATTO DI MAPPA
scala 1:2000

- LINEA ACQUE NERE**
-  pozzetto komplet \varnothing 100 mm esistente
 -  pozzetto giro \varnothing 425 mm esistente
 -  tubo PVC PN 16 \varnothing esistente
 -  tubo PVC PN 16 \varnothing 160 mm nuovo

- LINEA TELECOM**
-  POZZETTO 80X125 esistente
 -  tubo \varnothing 63 mm esistente
 -  tubo \varnothing 125 mm esistente
 -  tubo \varnothing 63 mm nuovo

- LINEA ENEL**
-  POZZETTO 60X60 esistente
 -  tubo \varnothing 125 mm esistente
 -  tubo \varnothing 110 mm nuovo allaccio


- LINEA ILLUMINAZIONE PUBBLICA**
-  POZZETTO 60X60 esistente
 -  tubo \varnothing 160 mm esistente
 -  PLINTI 70X115 + POZZETTO 40X40 cm
 -  tubo \varnothing 125 mm nuovo

SECONDO STRALCIO ACQUE BIANCHE


-  POZZETTO SIFONATO CON CADITOIA E ALLACCIAMENTO \varnothing 160 mm
-  TUBO IN PVC \varnothing 160
-  ALLACCIO IN PVC \varnothing 200
-  CONDOTTA IN CLS \varnothing 100
-  LIMITE SECONDO STRALCIO

PRIMO STRALCIO GIA' ESEGUITO E COLLAUDATO

-  CONDOTTE E RELATIVI POZZETTI E STACCHI GIA' ESEGUITI
-  PRIMO STRALCIO ESEGUITO E GIA' COLLAUDATO

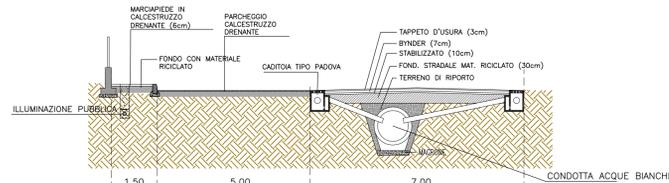

SEZIONE STRADALE

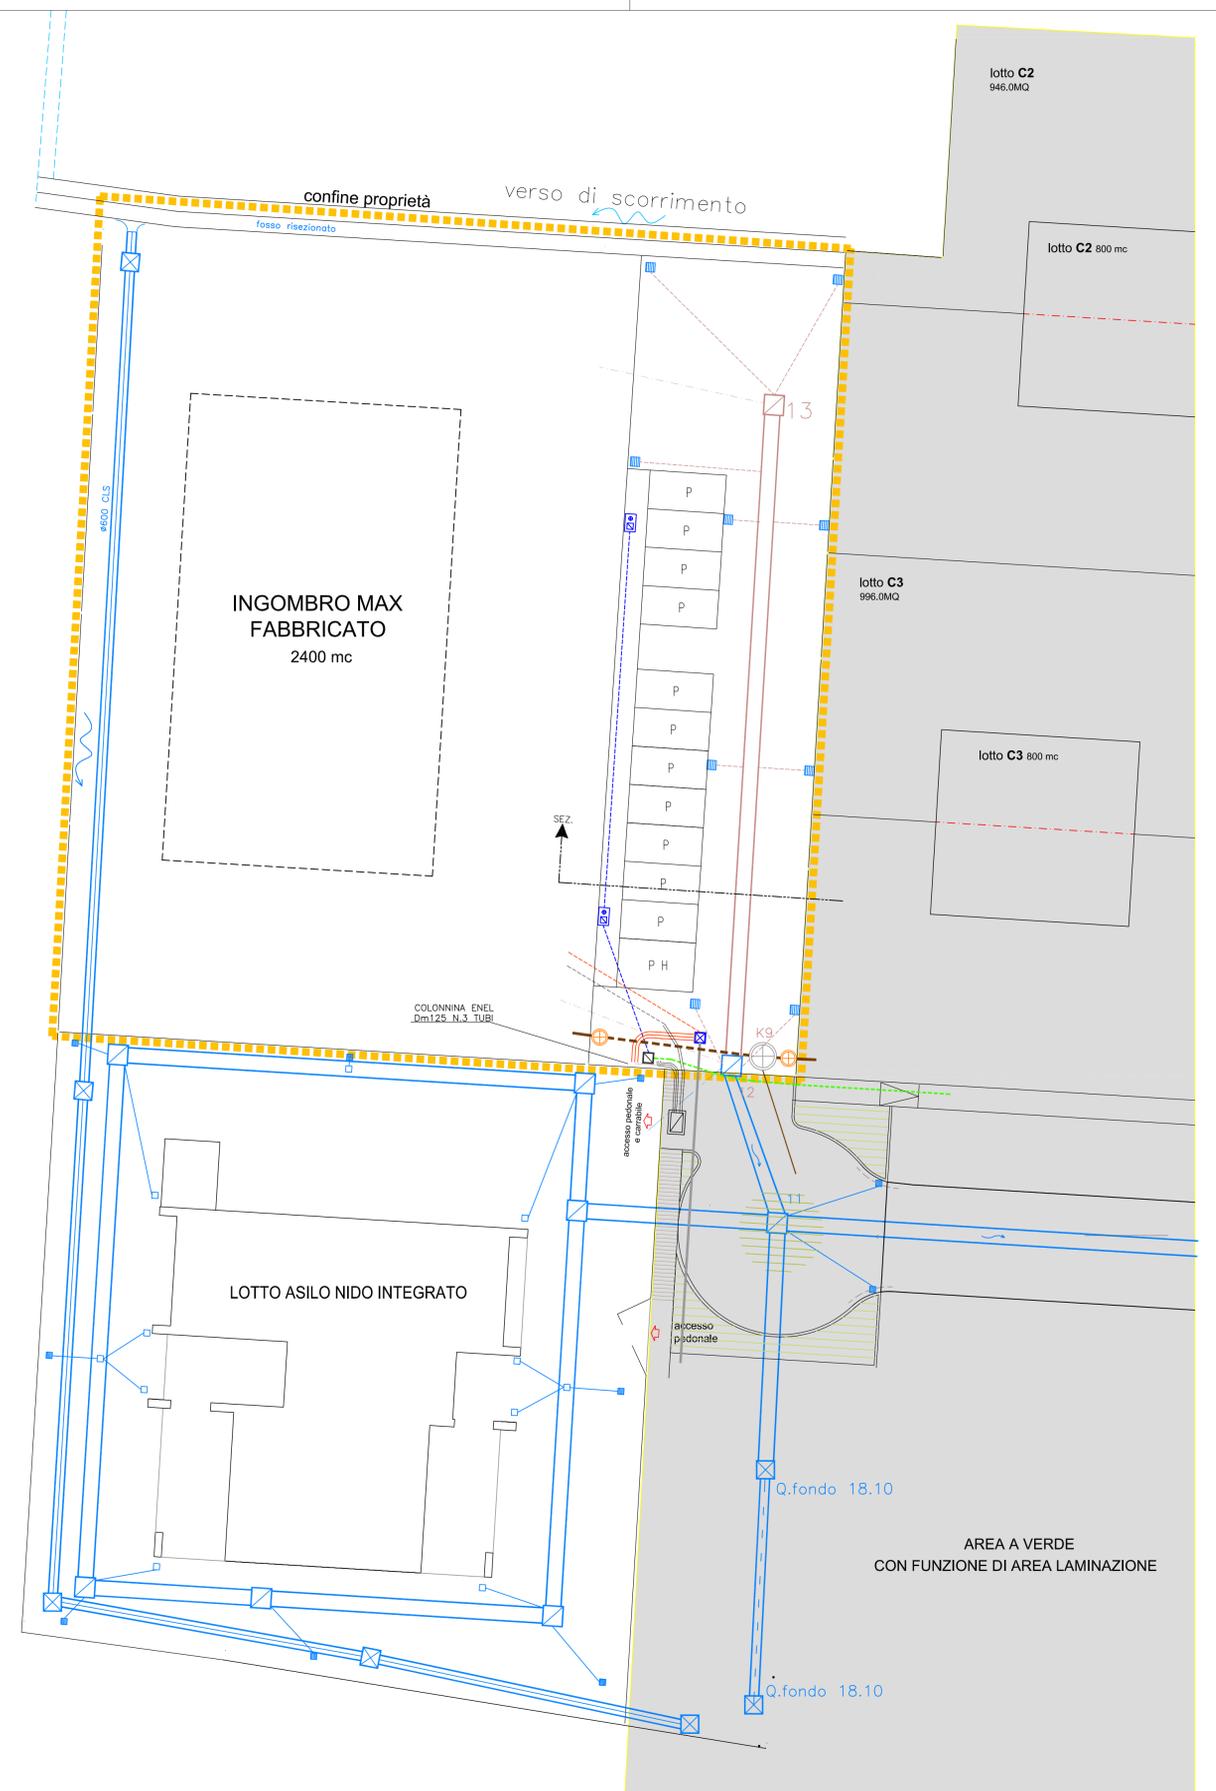

via Roma 38/D 35010 MASSANZAGO (PD) Telefono 049/9360263
 EMAIL: studio.campello@libero.it PEC: franco.campello@geopec.it

Comune di MASSANZAGO
 Provincia di Padova

Committente: **BEZZEGATO S.R.L.**

Oggetto: **REALIZZAZIONE OPERE DI URBANIZZAZIONE FUNZIONALI AL P.U.A. DI INIZIATIVA PRIVATA RELATIVO ALLA Z.T.O. di P.I. C2PER11 (A.P.P.) SECONDO STRALCIO**

Tavola	Descrizione	Scala	Data
2	PLANIMETRIA RETI TECNOLOGICHE	1:10000 1:2000 1:200 1:100	09/09/2020