



DATI METRICI 2° STRALCIO


	1° AMBITO GIA' ESEGUITO	mc. 5705,00
	2° AMBITO IN PROGETTO	mc. 2400,00
	SUPERFICIE AMBITO DI INTERVENTO IN PROPRIETA'	mq. 2617
	SUPERFICIE A PARCHEGGIO	mq. 153,50
	SUPERFICIE A MARCIAPIEDE	mq. 46,72
	SUPERFICIE STRADA	mq. 475,00
	SUPERFICIE INGRESSO PEDONALE	mq. 14,75
	MASSIMO INVILUPPO VOLUME EDIFICABILE	mc. 2400

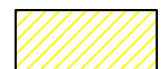


ESTRATTO DI P.I.
scala 1:2000

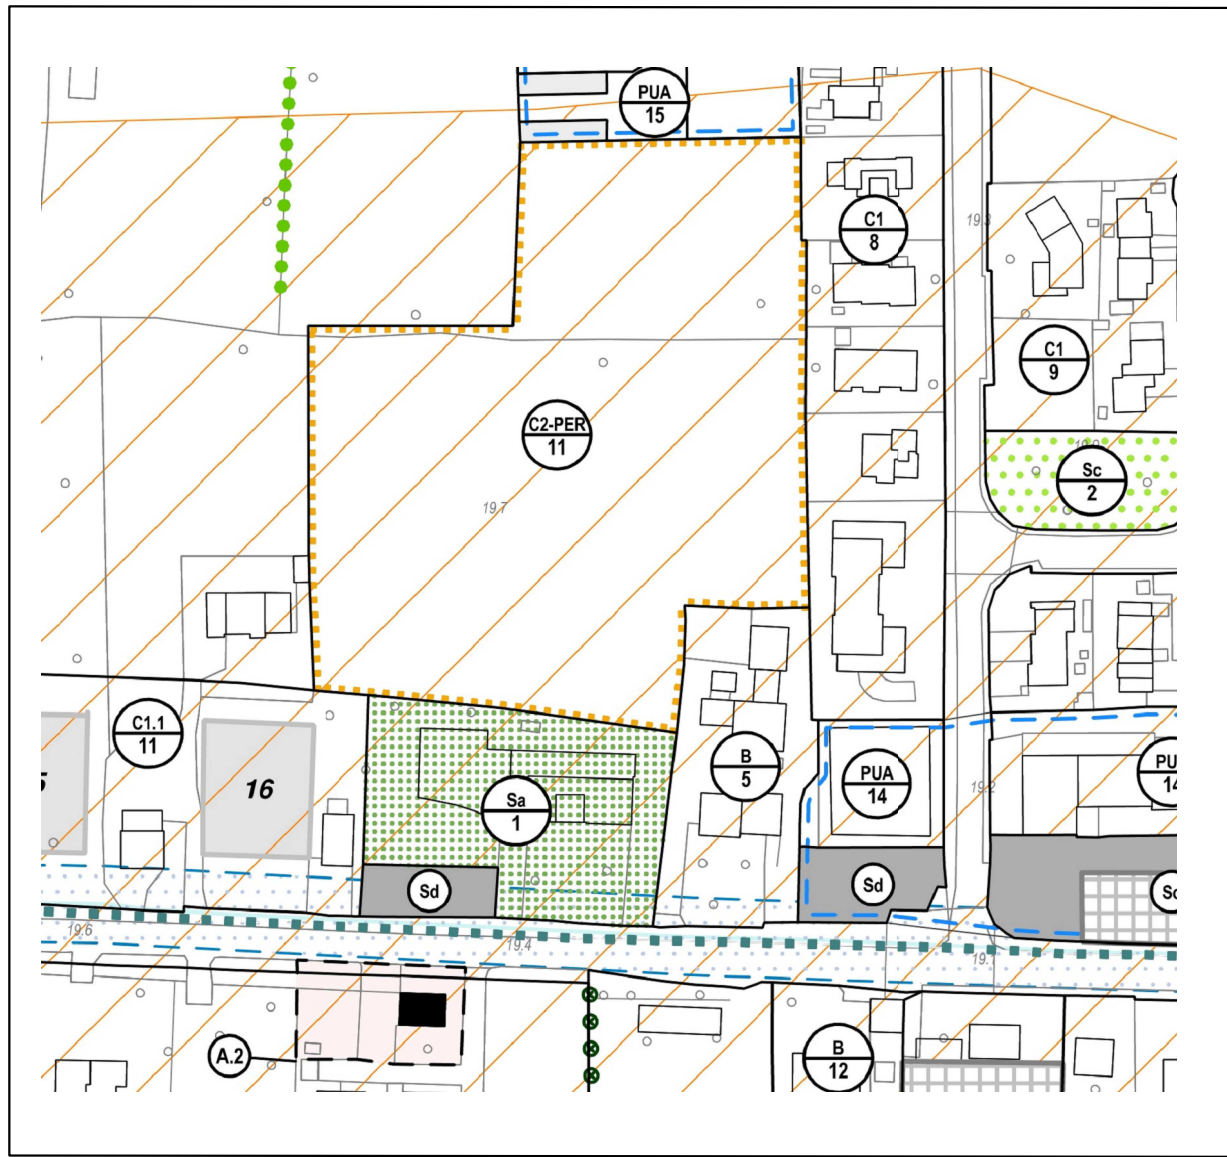

Comune di Massanzago Foglio 2 Mappale 845
ESTRATTO DI MAPPA
scala 1:2000

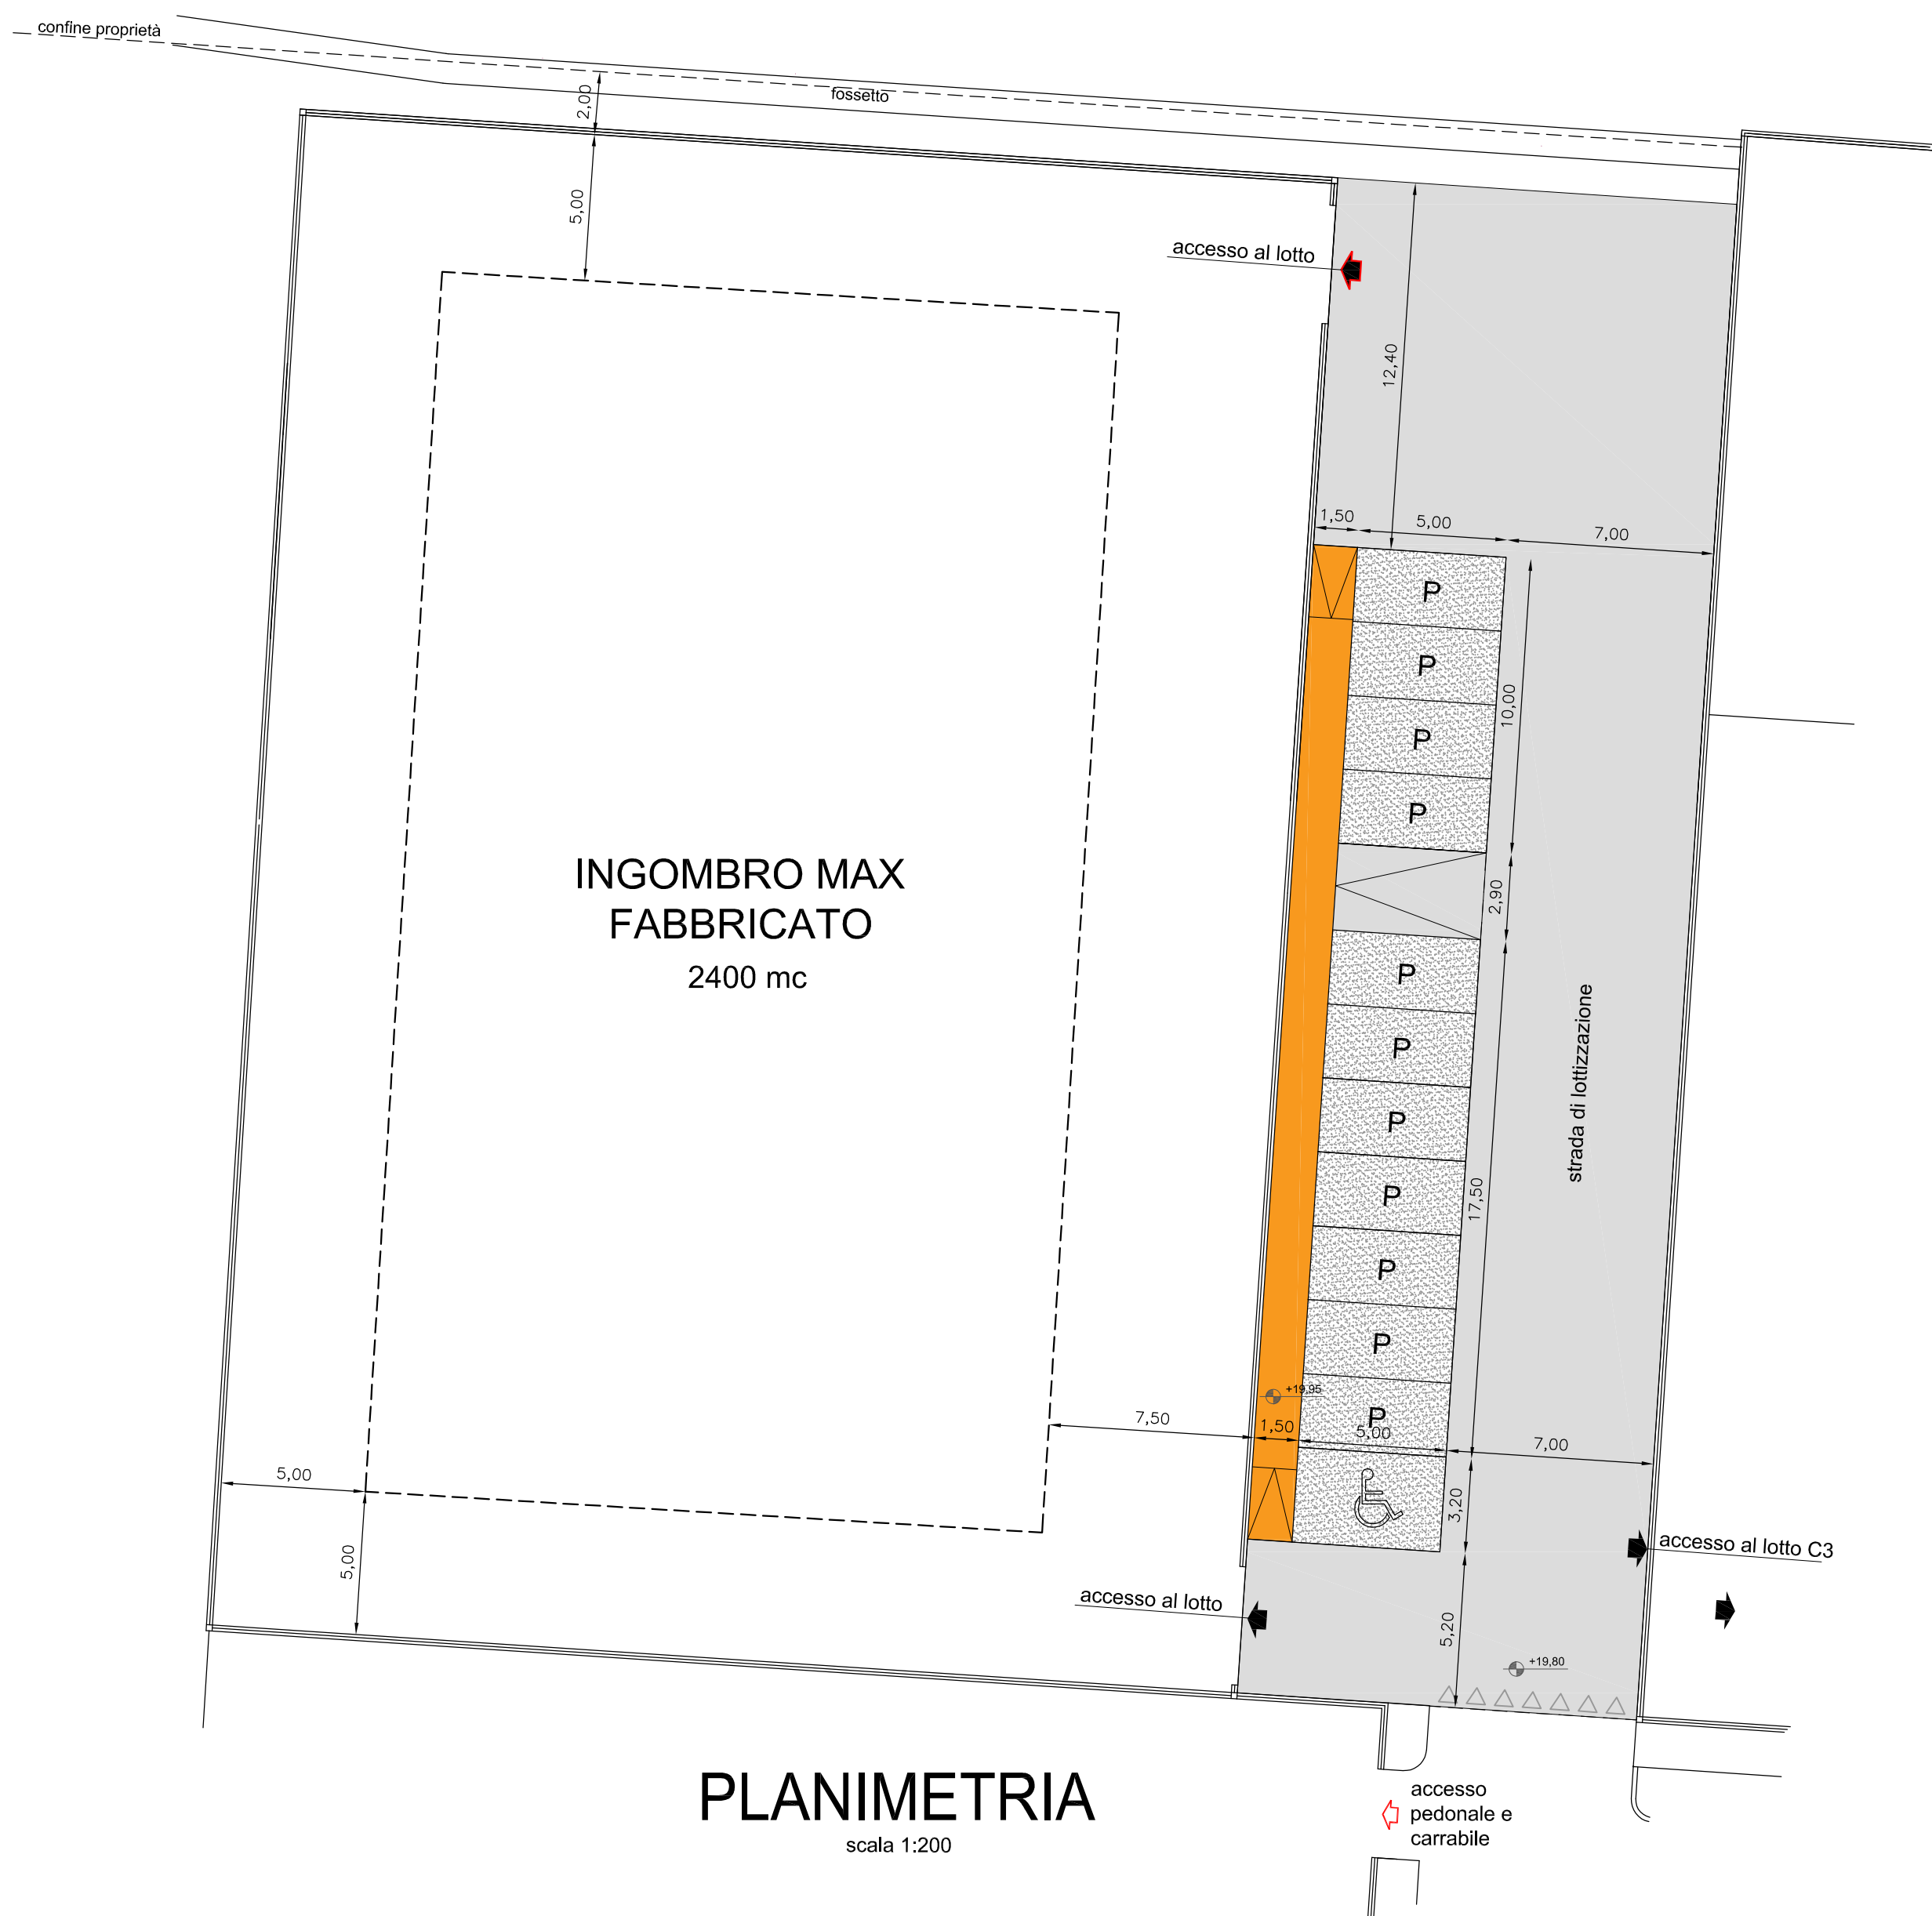

PLANIMETRIA
scala 1:200

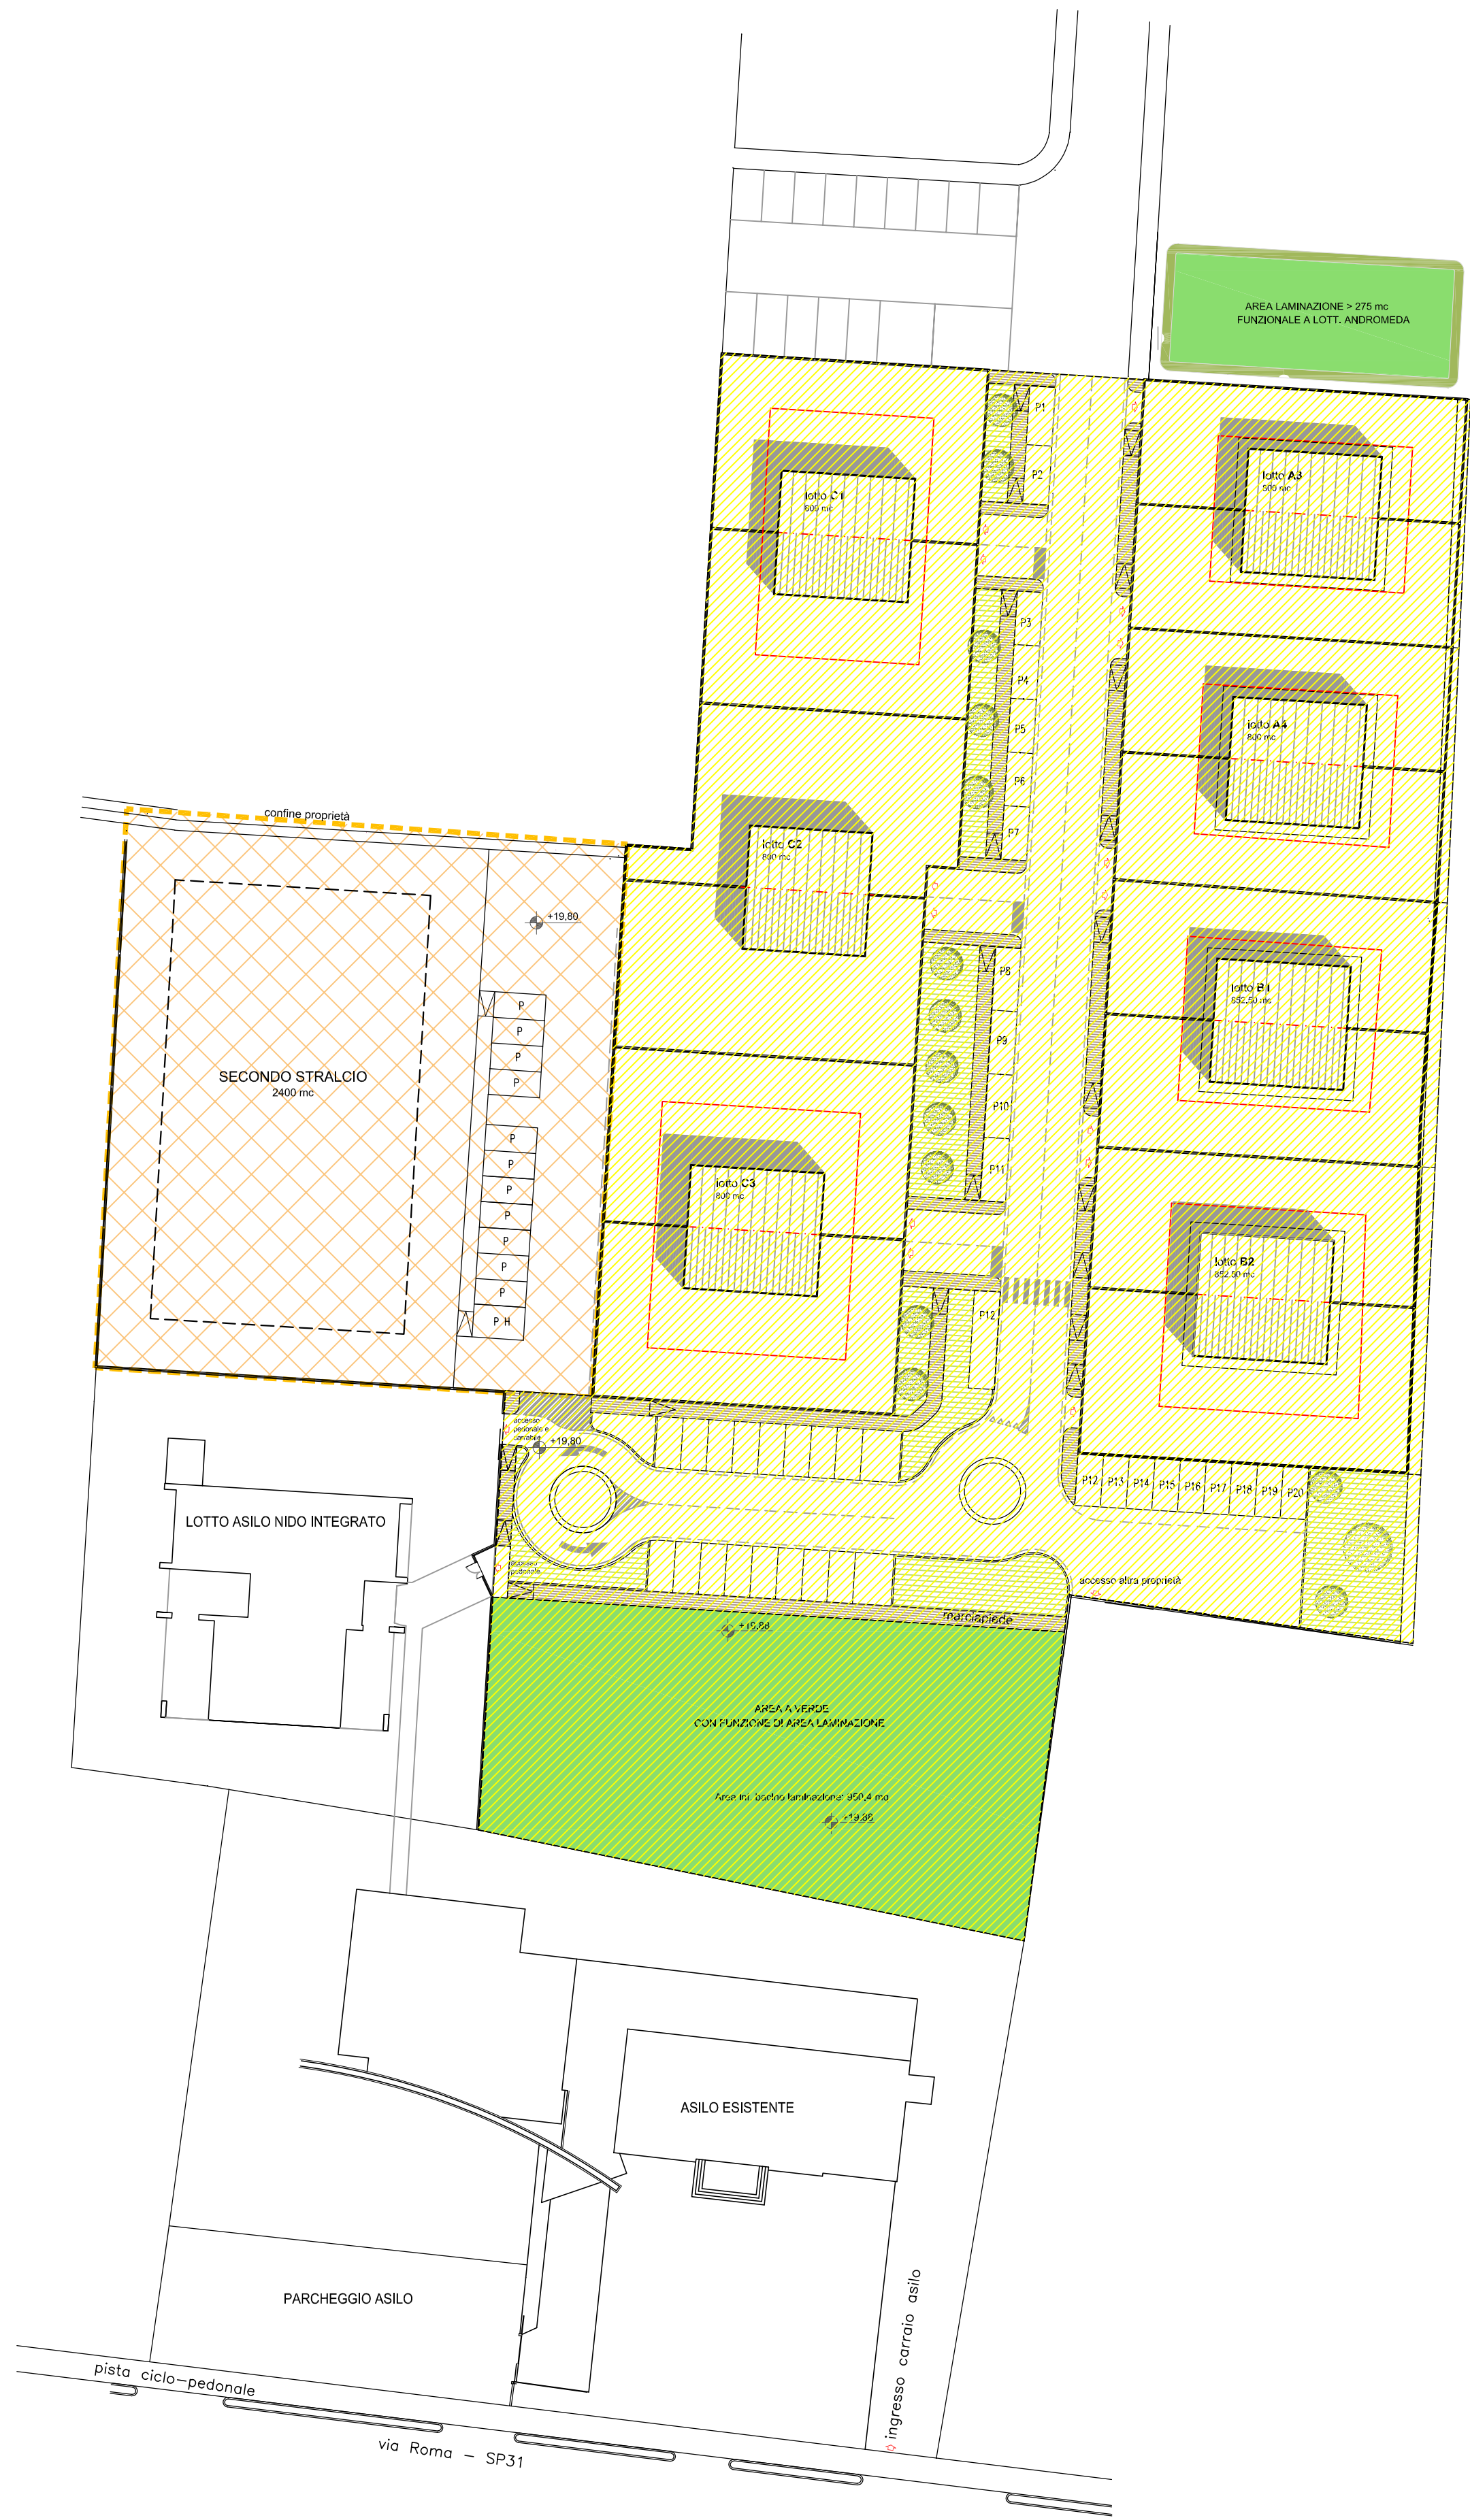

planimetria
scala 1:500



STUDIO TECNICO
CAMPELLO giov. FRANCO

via Roma 39/D 35010 MASSANZAGO (PD) Telefono 049/9360263
EMAIL: studio.campello@libero.it PEC: franco.campello@geopec.it

Comune di MASSANZAGO
Provincia di Padova

Committente: BEZZEGATO S.R.L.

Oggetto: REALIZZAZIONE OPERE DI URBANIZZAZIONE
FUNZIONALI AL P.U.A. DI INIZIATIVA PRIVATA RELATIVO
ALLA Z.T.O. di P.I. C2PER11 (A.P.P.) SECONDO STRALCIO

Tavola	Descrizione	Scala	Data
1	PLANIMETRIA 2° STRALCIO	1:2000 1:200	09/09/2020